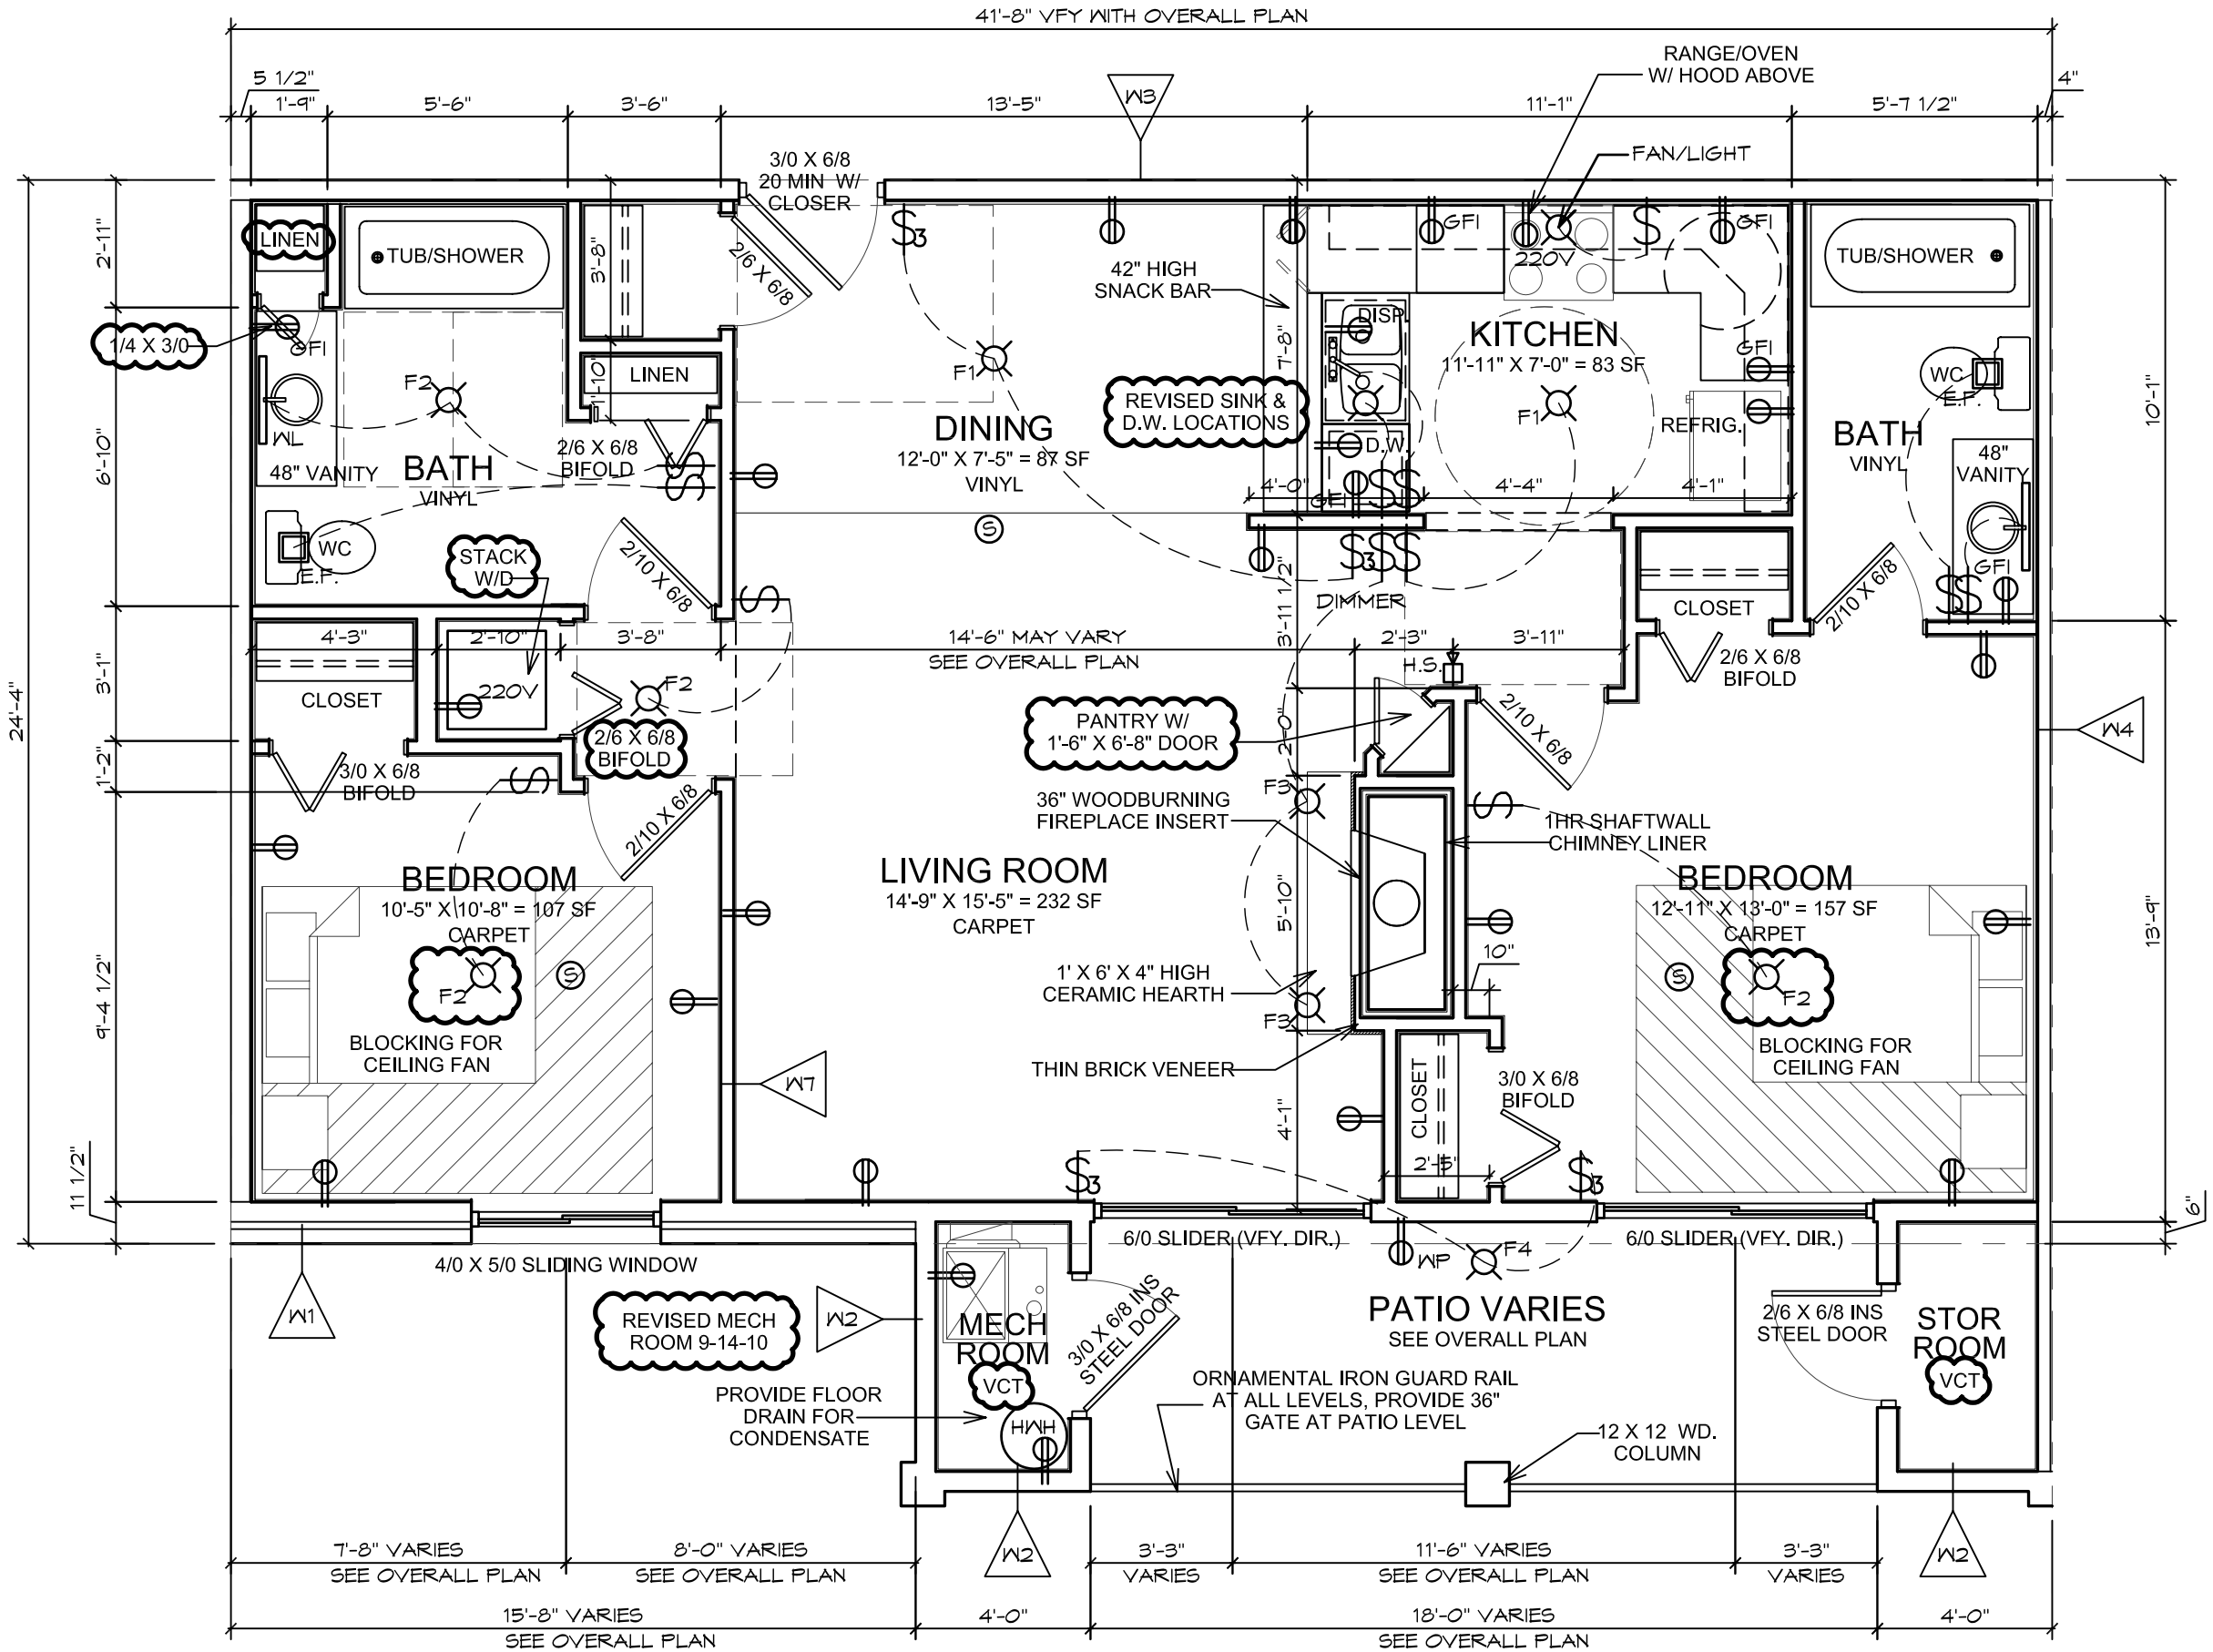

4/A1.5 ADDENDUM 2

TYPE 'D' UNIT PLAN 4

1010 SF

1/4" = 1'-0"